N
gepl.
Regenrückhaltebecken
best. Wasserleitung
Streuobstwiese
Ausgleichsfläche
2760 qm
U+E+DG
E+DG
(E+OG)
best. Wasserleitung
Hochstraße
SELLARG

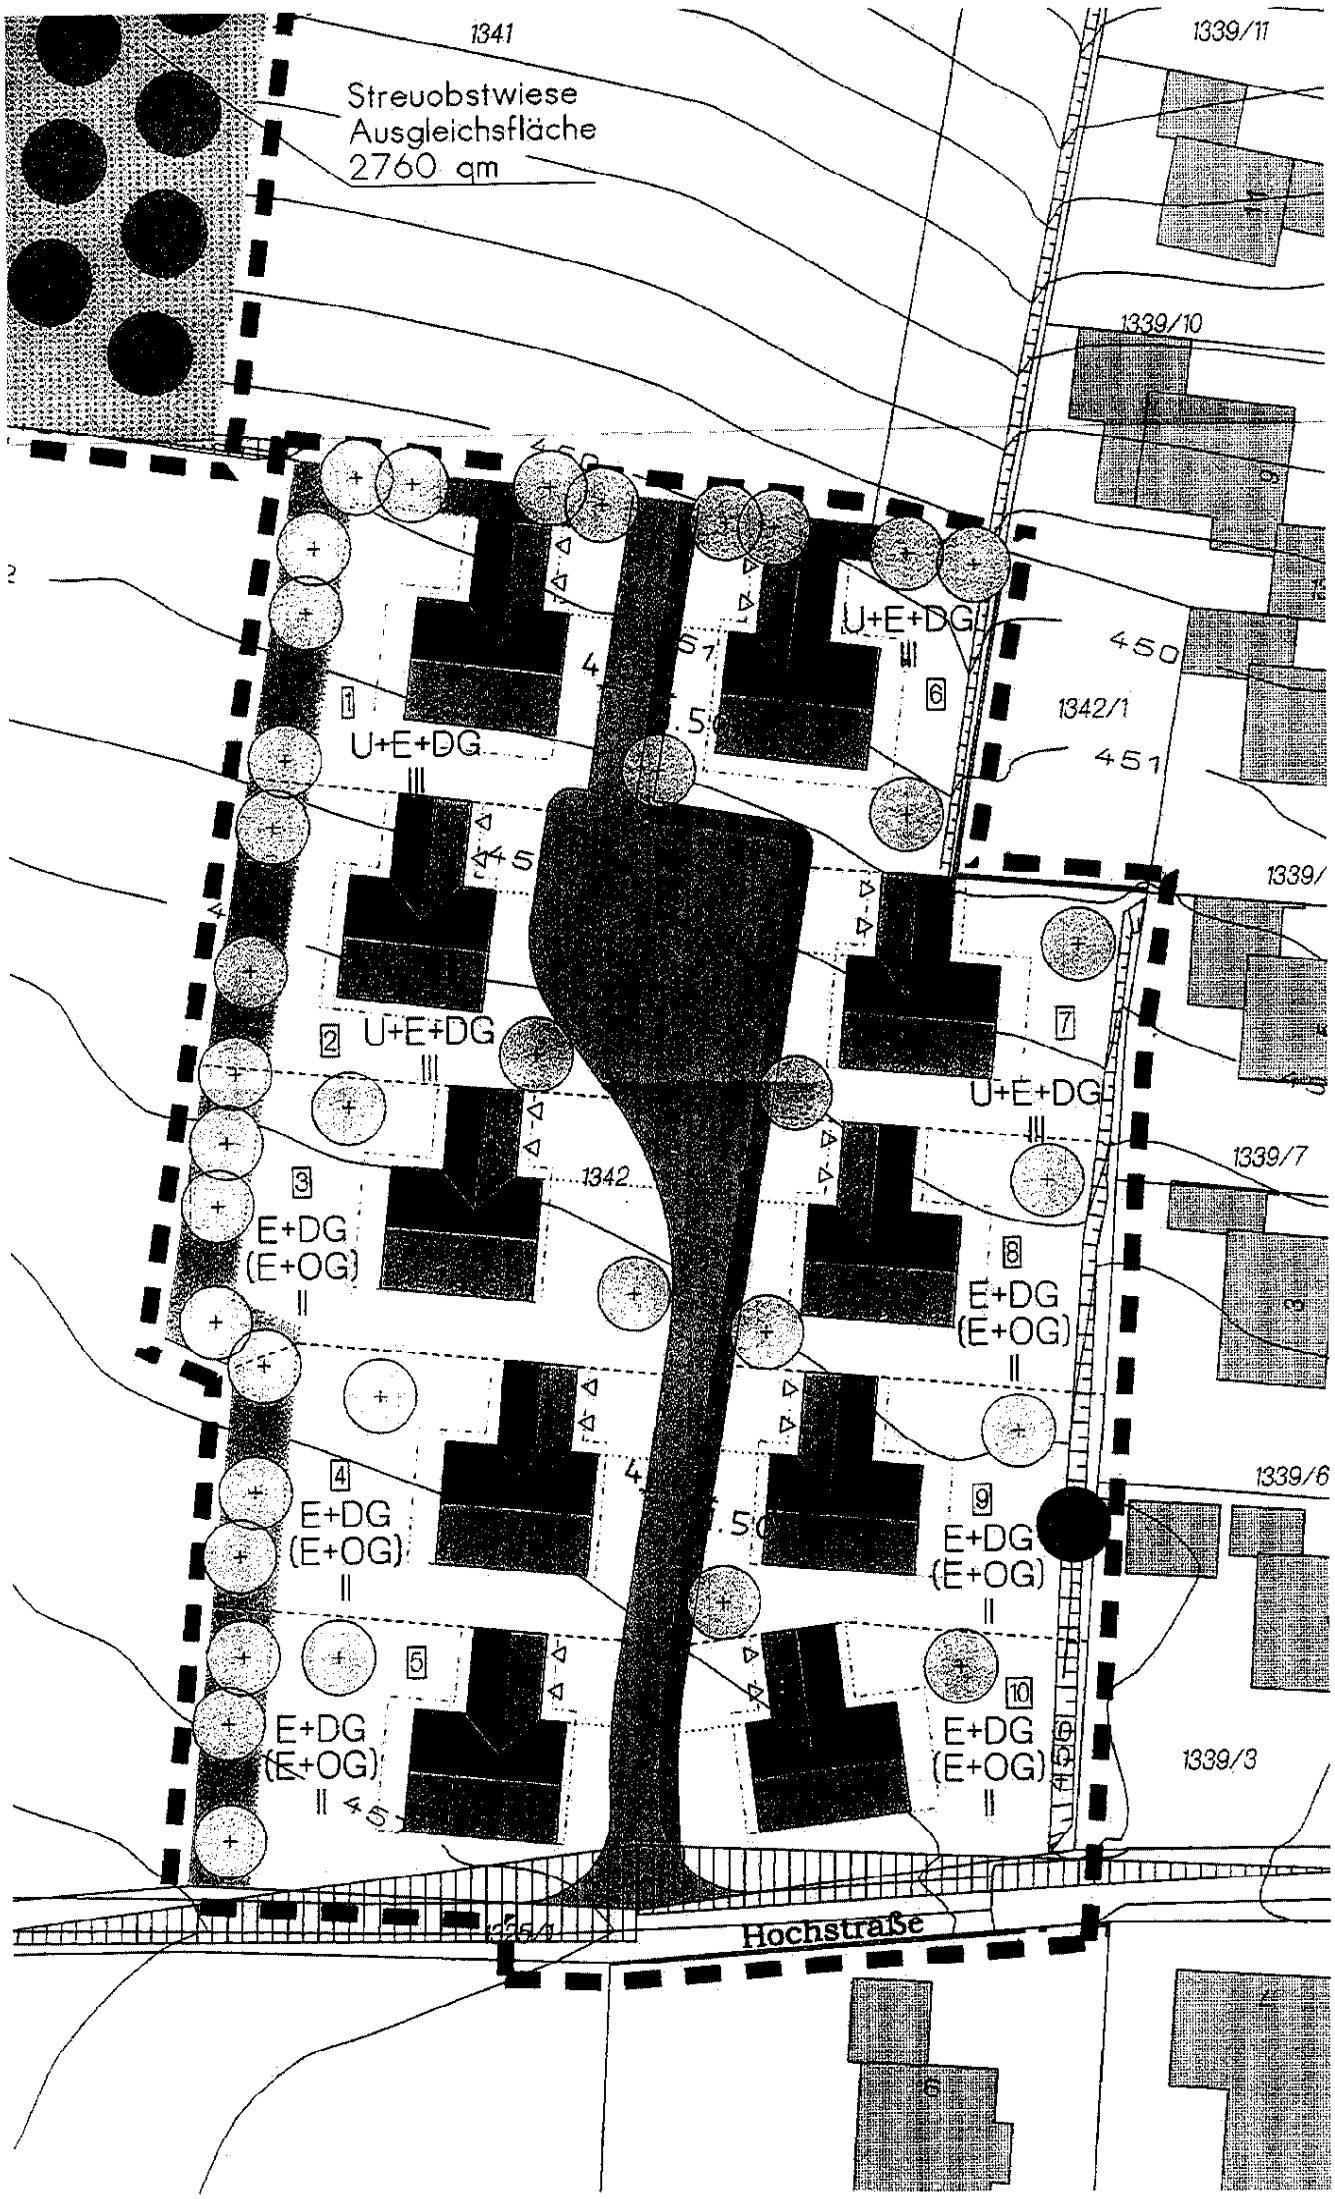
1341
Streuobstwiese
Ausgleichsfläche
2760 qm
1339/11
1339/10
1342/1
1339/
1339/7
1339/6
1339/3
1342
U+E+DG
III
E+DG
(E+OG)
II
Hochstraße